

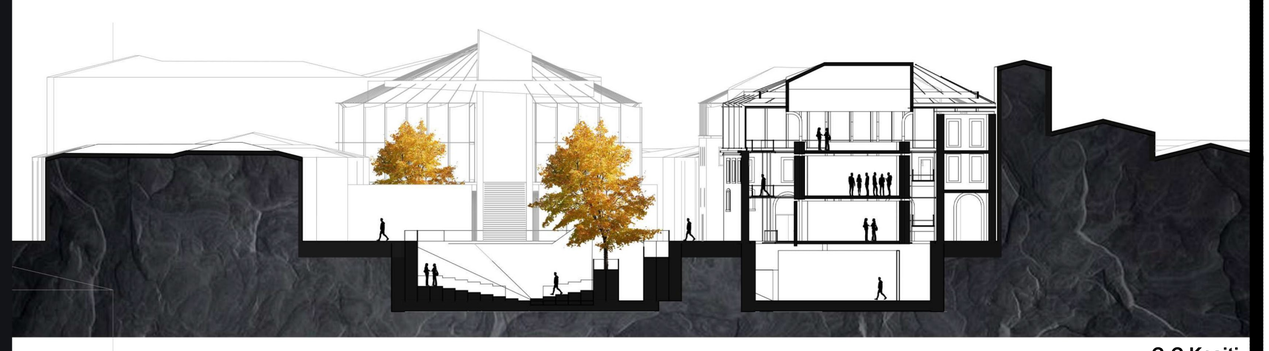

C-C Kesiti

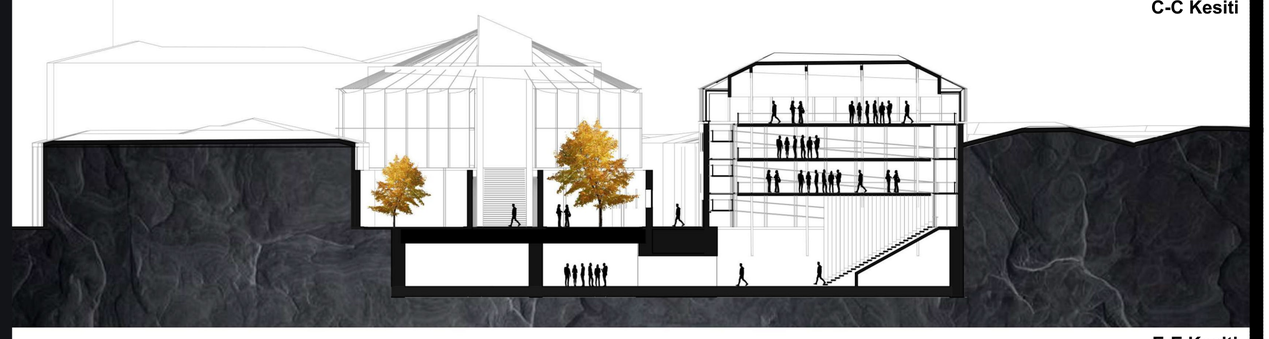

E-E Kesiti



D-D Kesiti

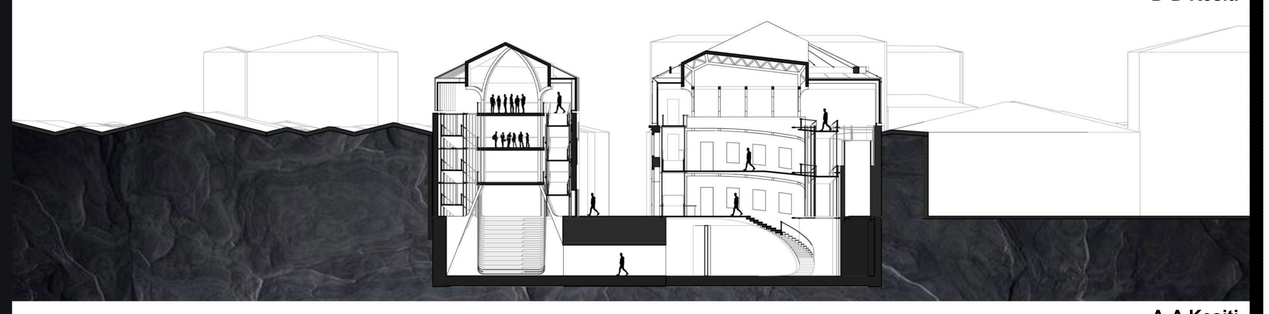

A-A Kesiti



Güney Cephesi

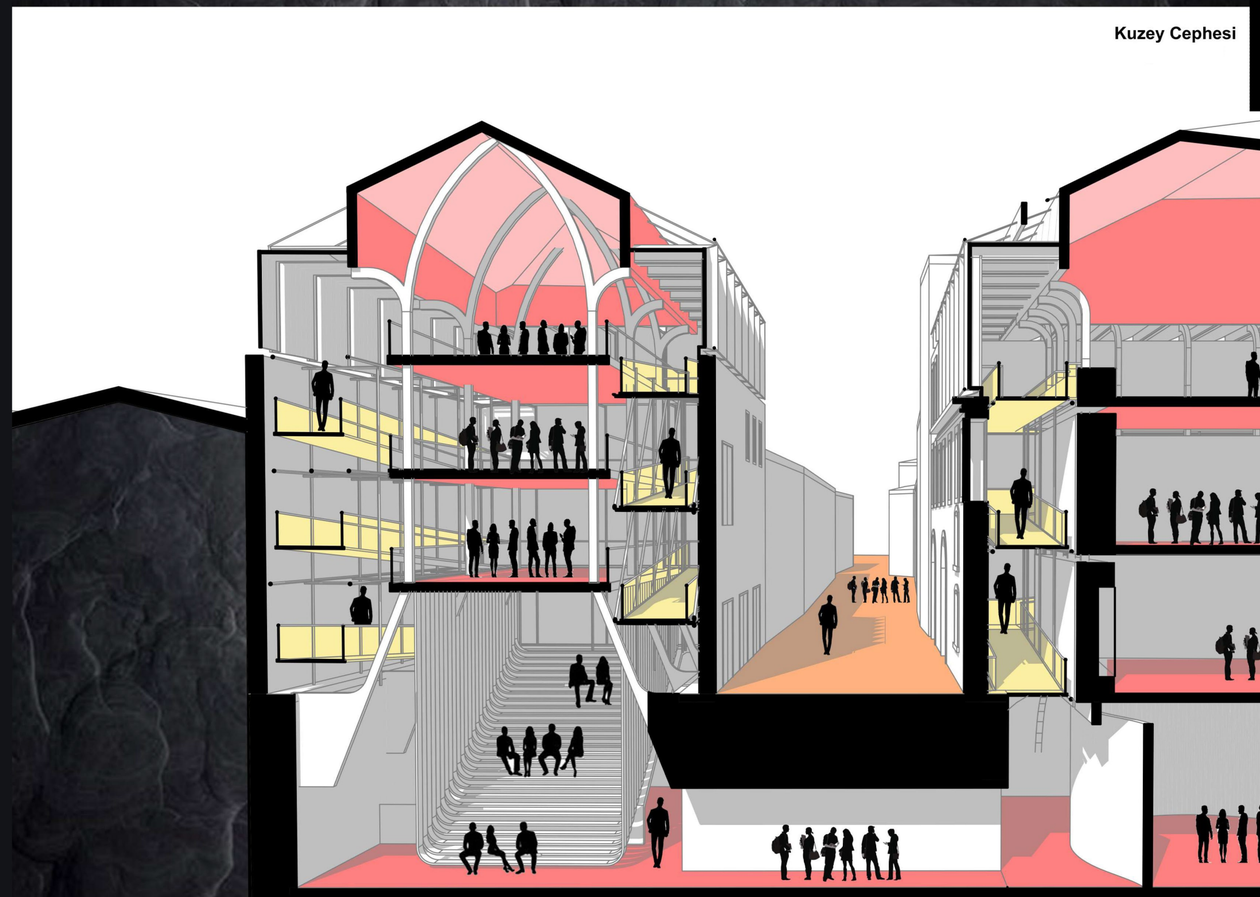

Kuzey Cephesi

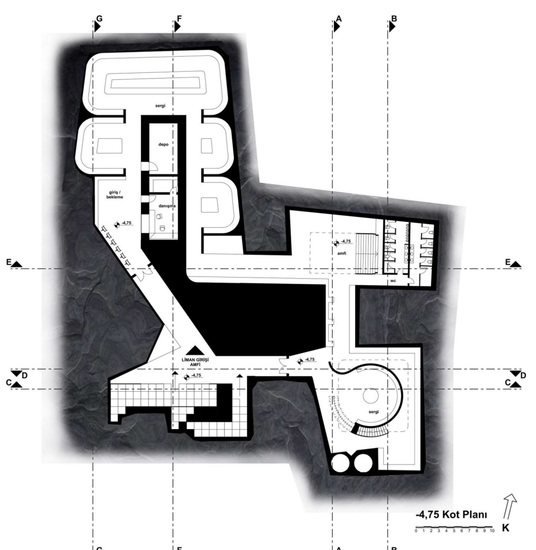

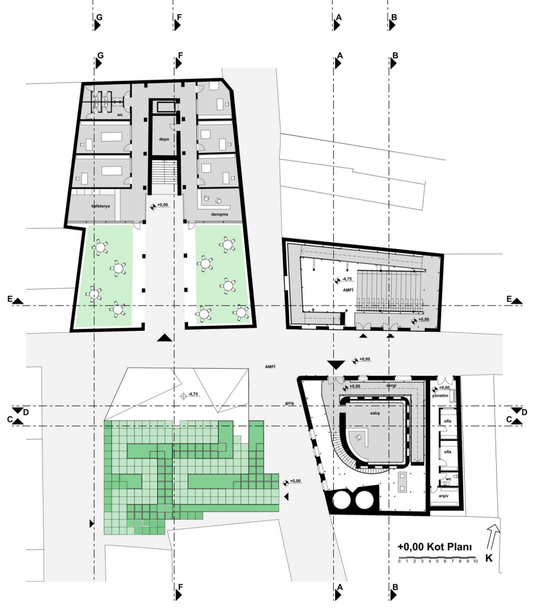

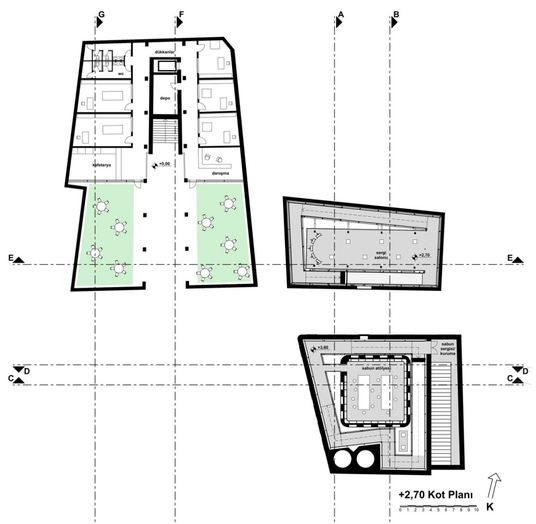

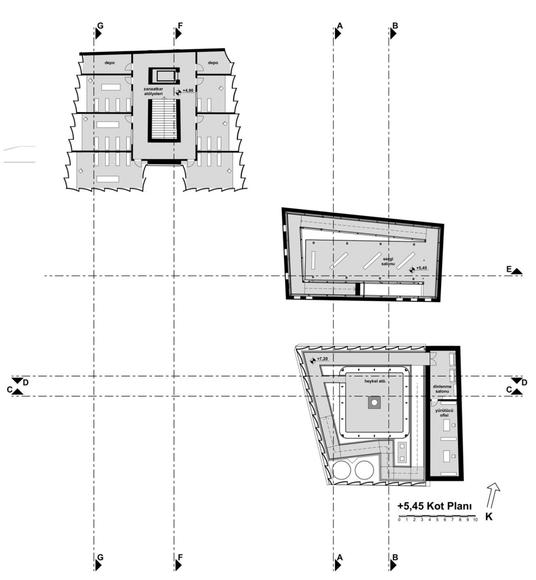

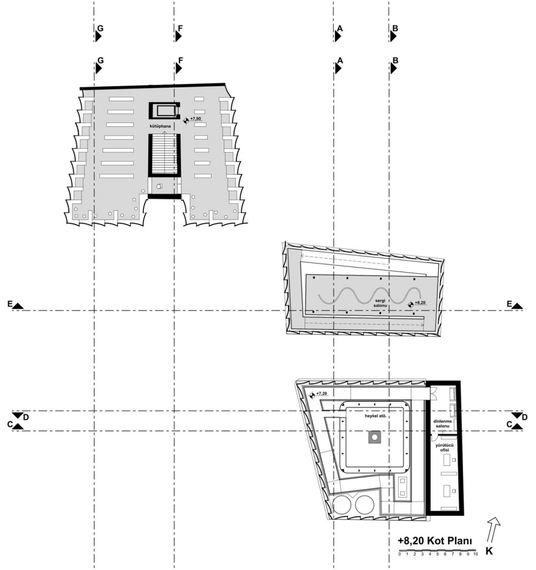







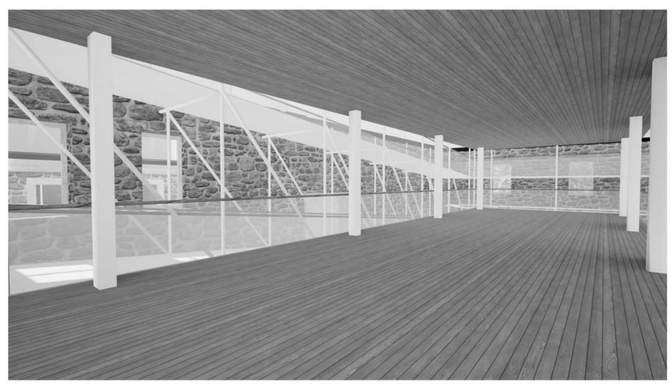



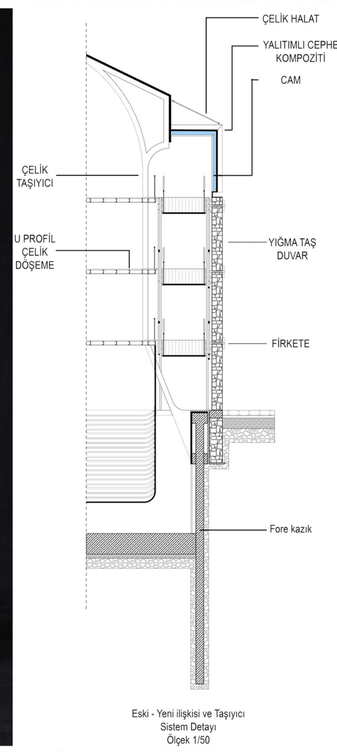

Eski - Yeni ilişkisi ve Taşıyıcı Sistem Detayı
Ölçek 1/50





