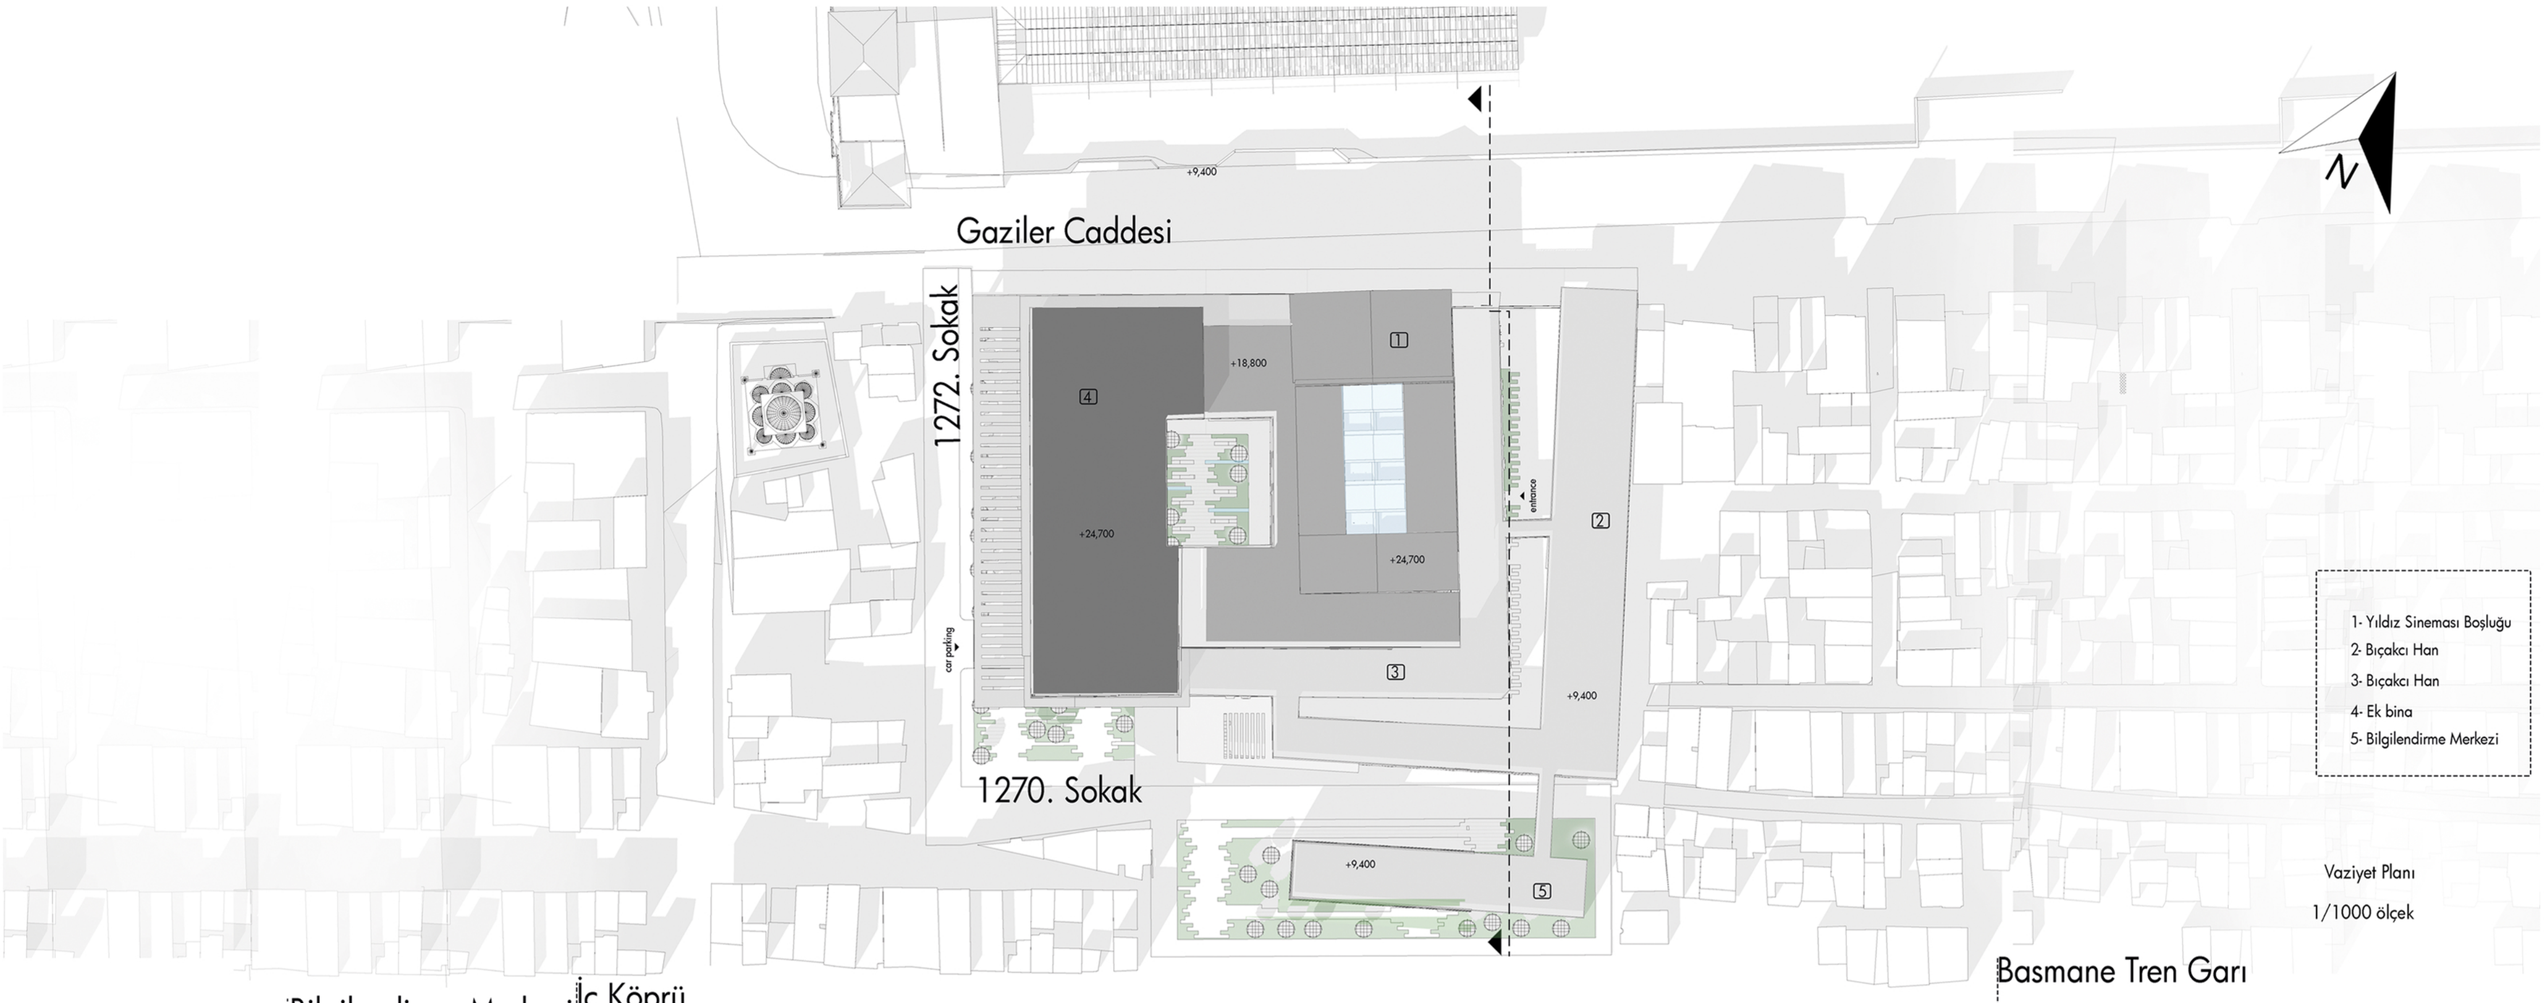

Vaziyet Planı

1/1000 ölçek

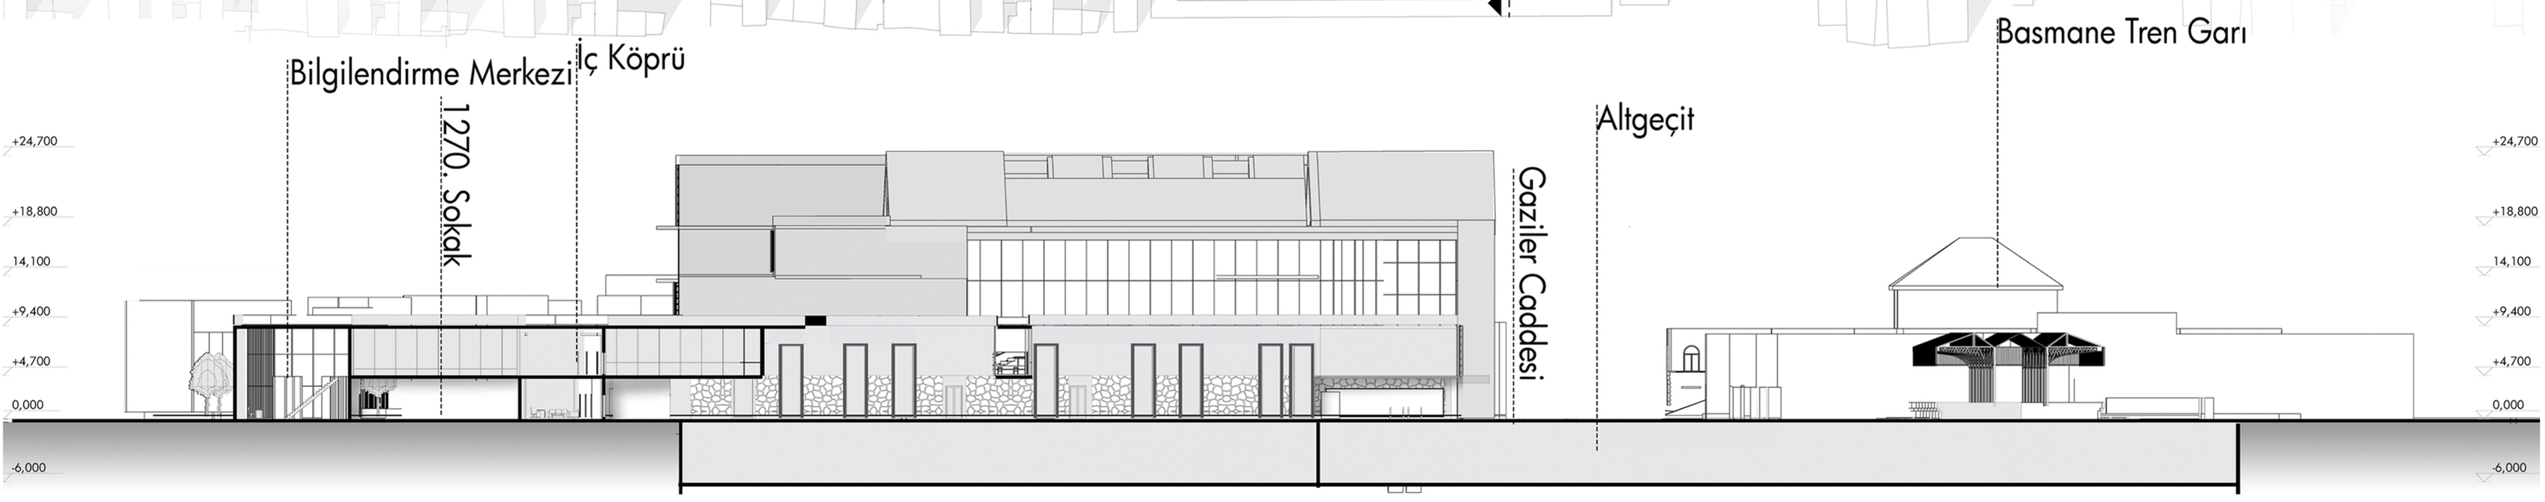

Vaziyet Kesiti

1/500 ölçek



Zemin Kat Planı

1/1000 ölçek



+4.70 Kot Kat Planı

1/1000 ölçek

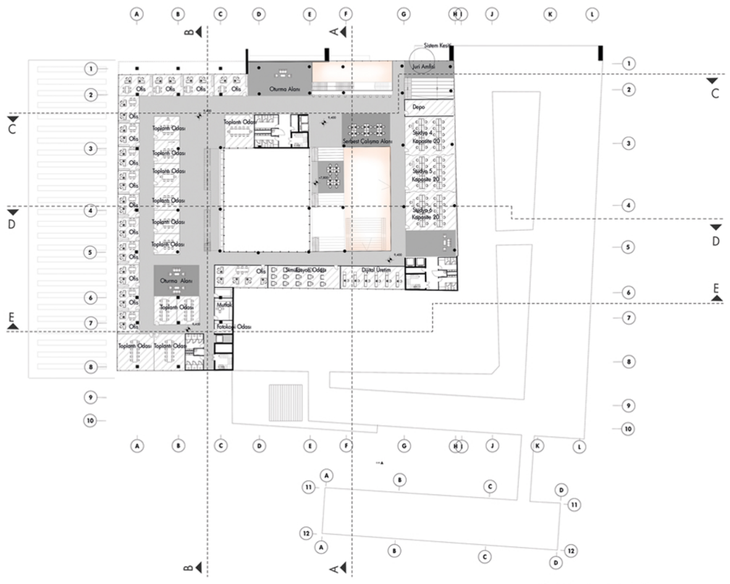

+9.40 Kot Kat Planı

1/1000 ölçek

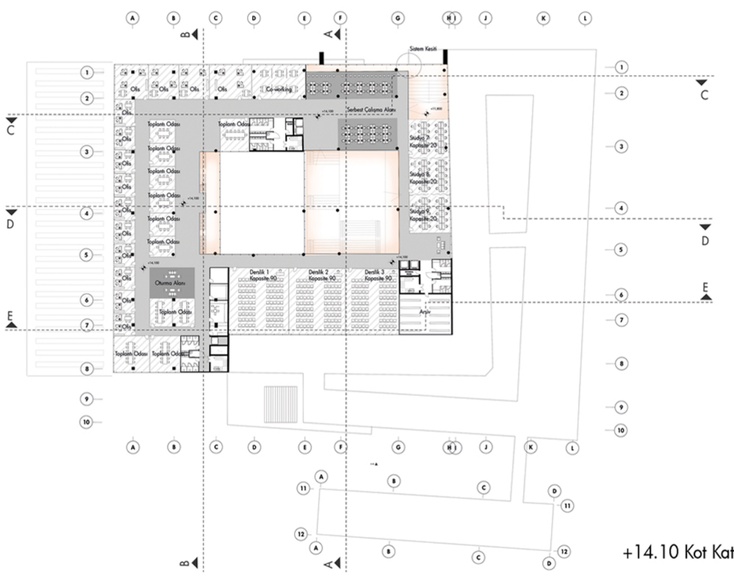

+14.10 Kot Kat Planı

1/1000 ölçek

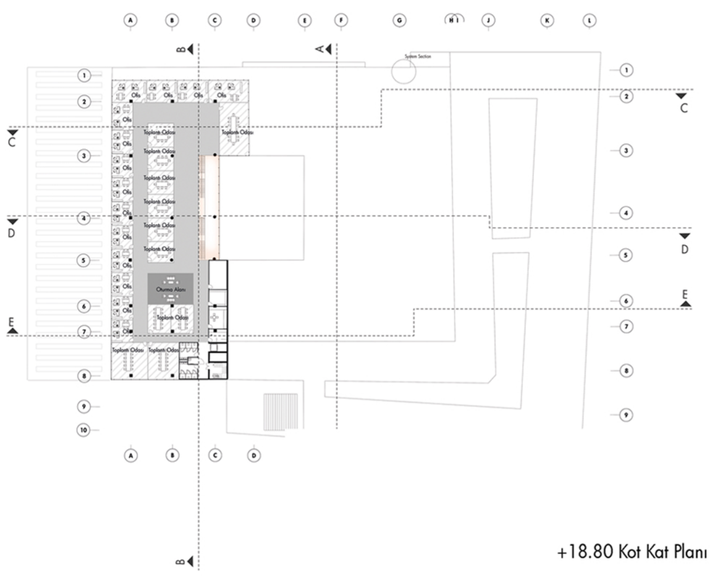

+18.80 Kot Kat Planı

1/1000 ölçek

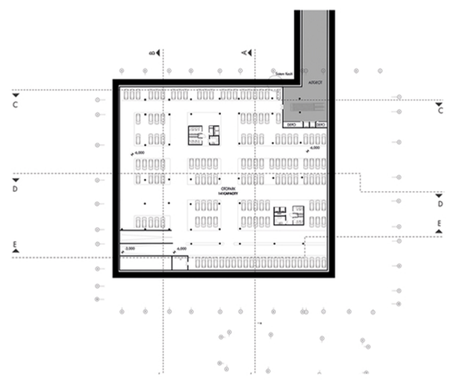

-6.00 Kot Kat Planı

1/1000 ölçek

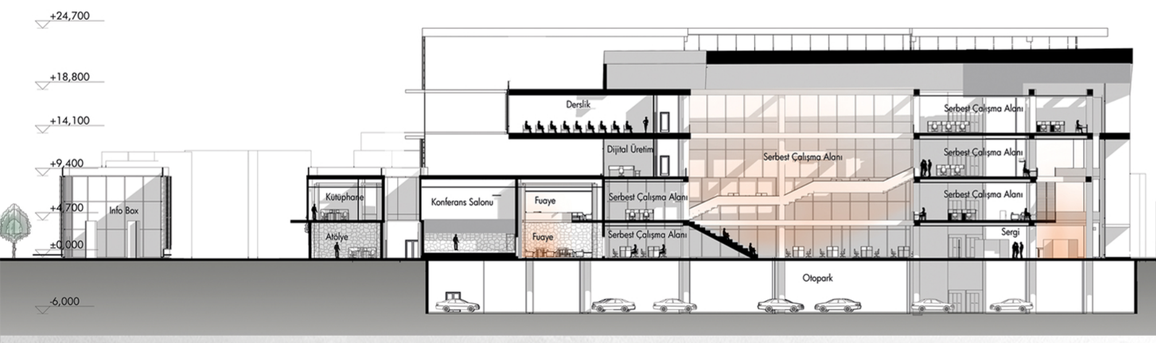

A-A Kesit

1/500 ölçek

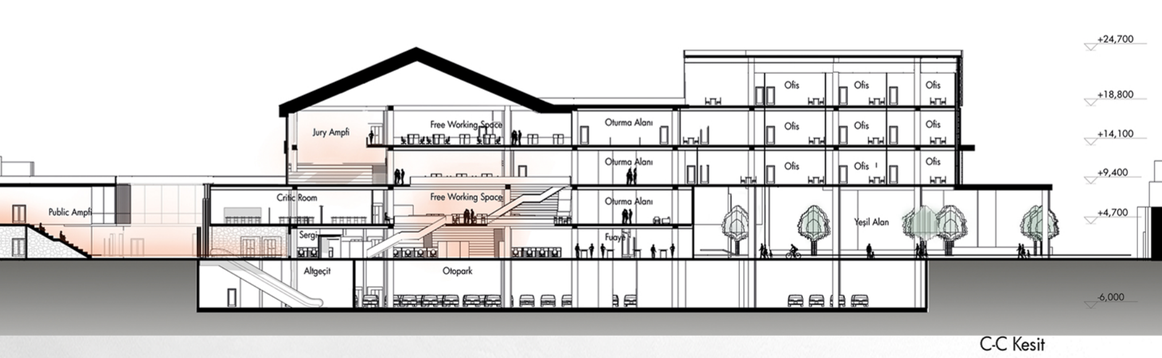

C-C Kesit

1/500 ölçek

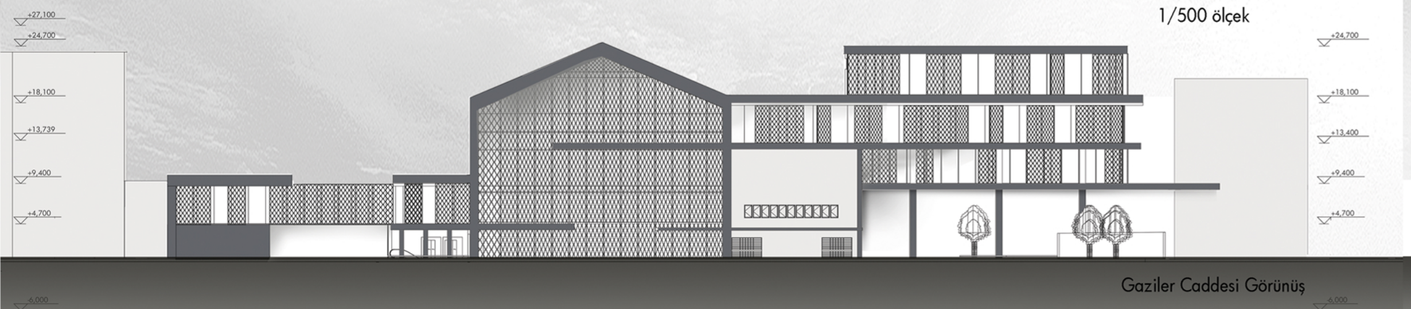

Gaziler Caddesi Görünüş

1/500 Ölçek

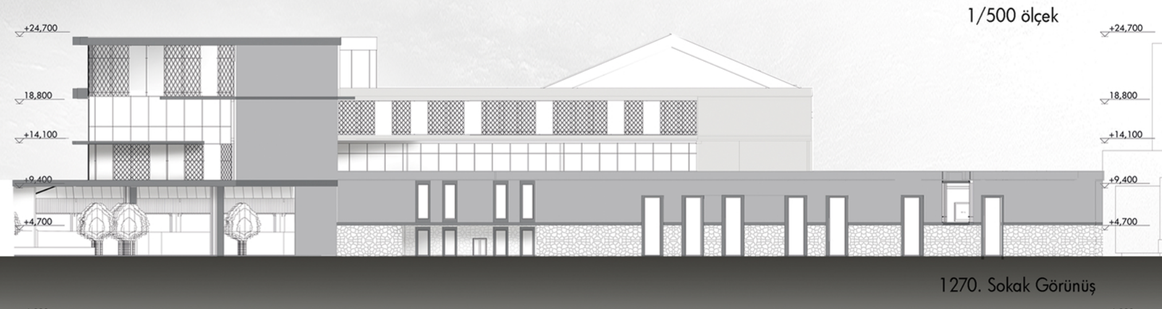

1270. Sokak Görünüş

1/ 500 ölçek